




60角柱 基本型 H1500

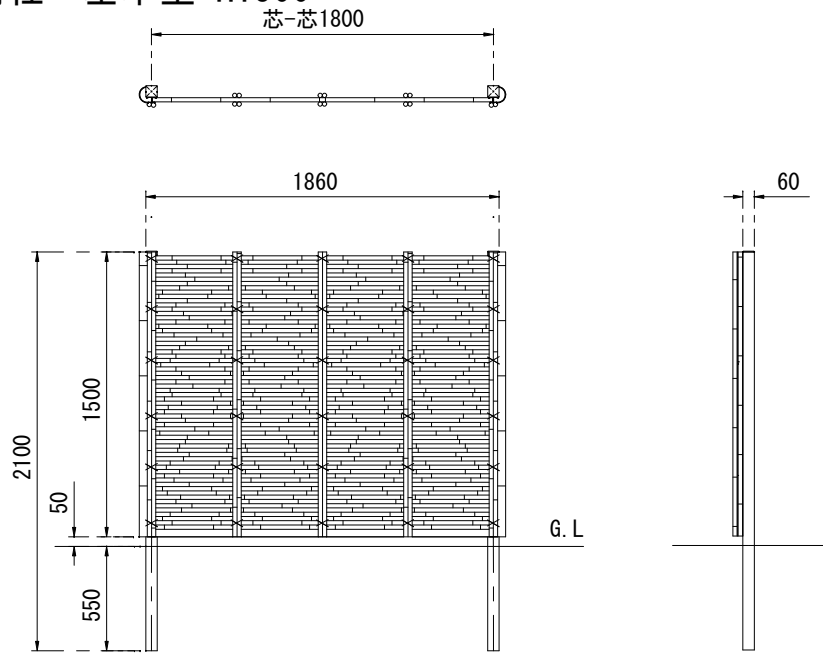


60角柱 追加型 H1500

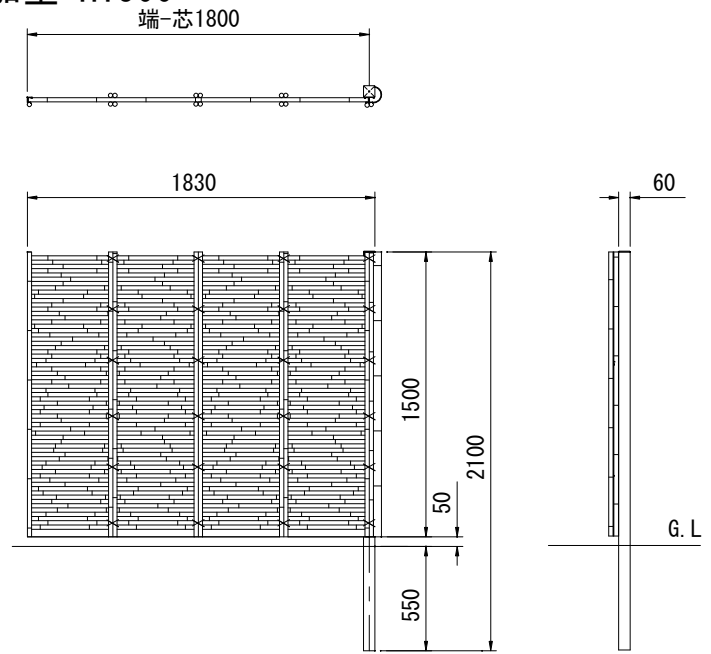

60角柱 基本型 H1800

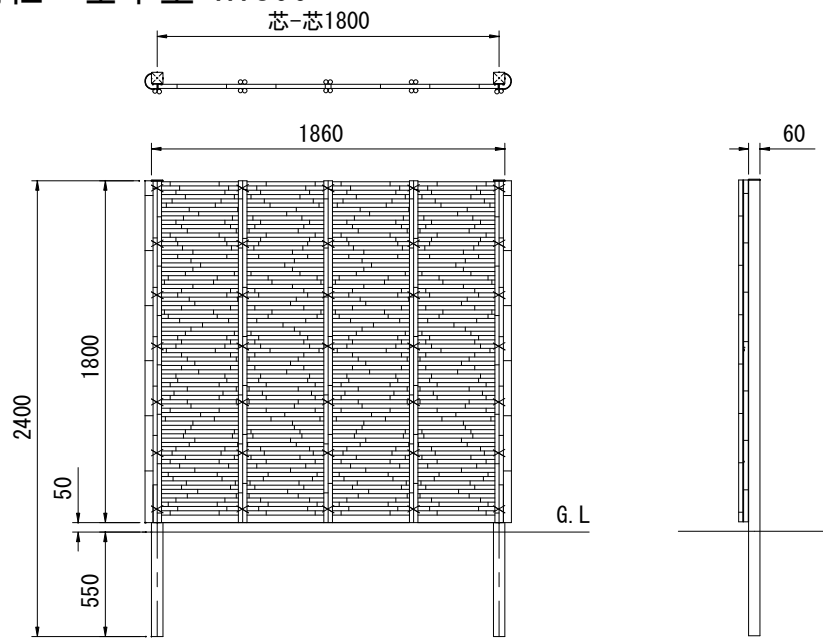

60角柱 追加型 H1800

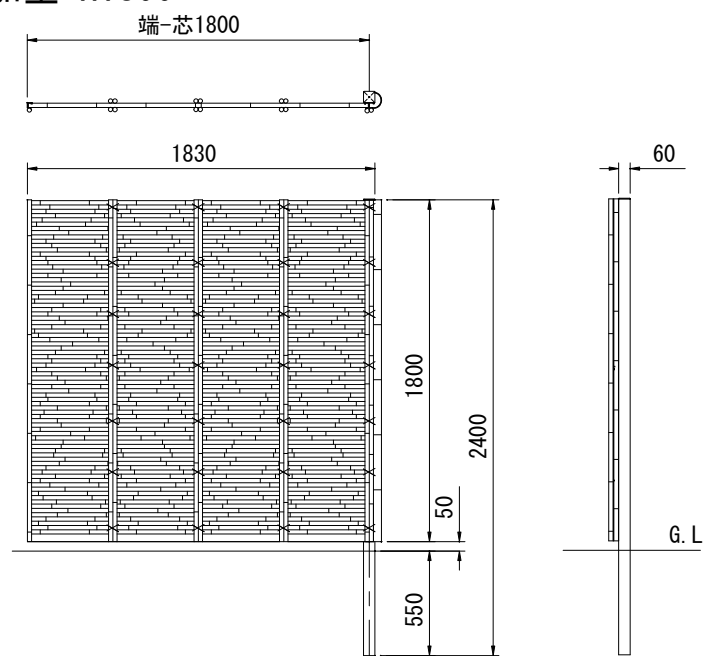

日付	内容	図面番号	AAC003	日付	2017/05/08
		縮尺	1 : 30 (A3用紙出力時)		
		商品名	こだわり竹みす垣6型㌢		