




60角柱(片面)基本型 H900

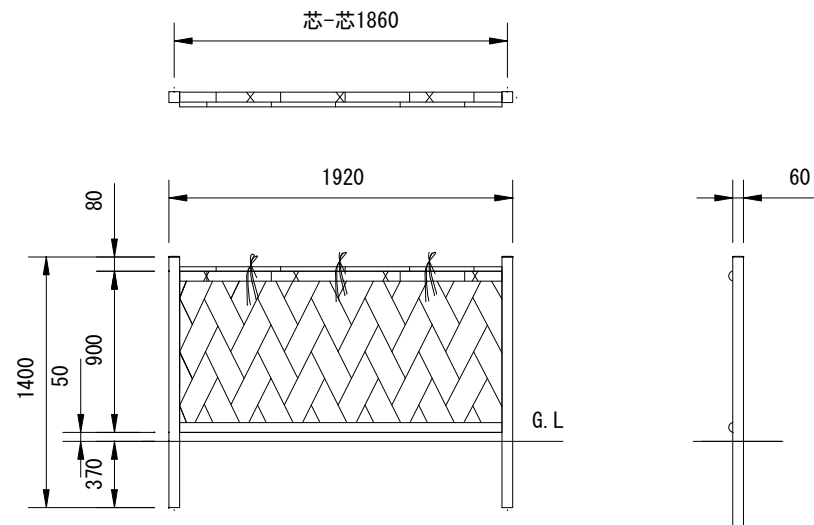


60角柱(両面)基本型 H900

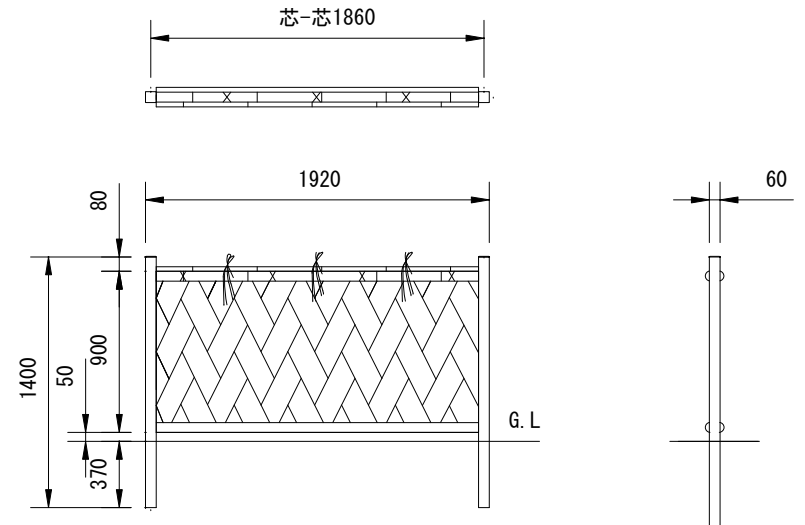


60角柱(片面)追加型 H900

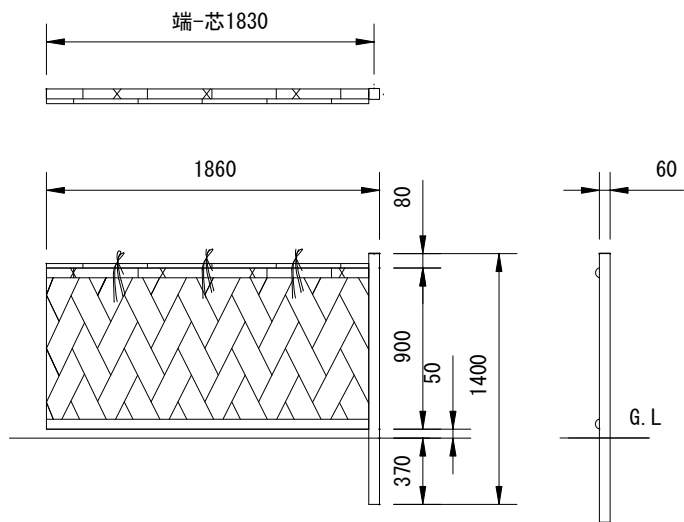

60角柱(両面)追加型 H900

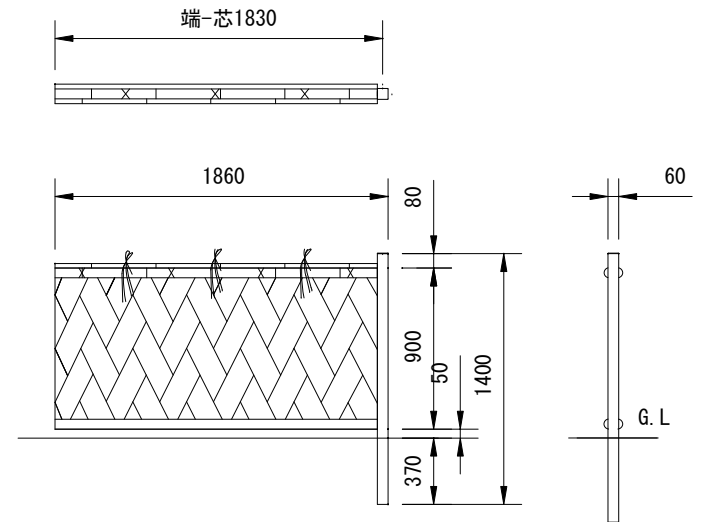

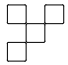日付	内容	図面番号	AAL001	日付	2012. 4. 1	 TAKASHO 株式会社タカショー
2016. 8. 4	図面枠変更	縮尺	1 : 30 (A3用紙出力時)			
		商品名	エバ-21型セット(エバ-美良来セット) H900			