

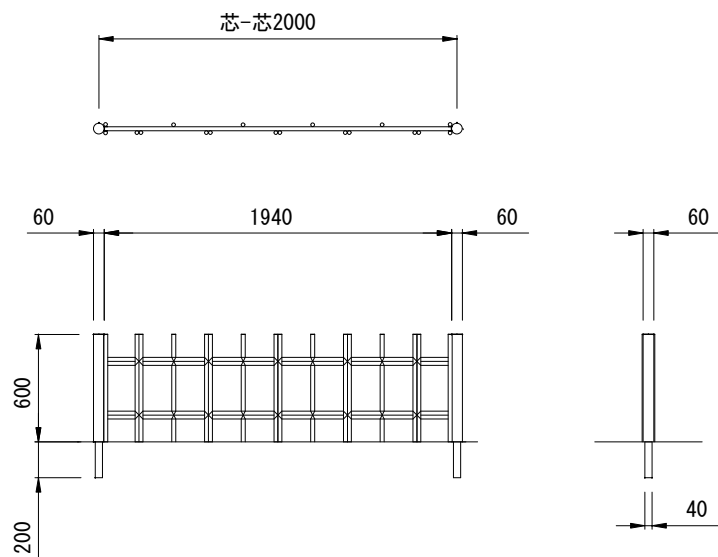


H600

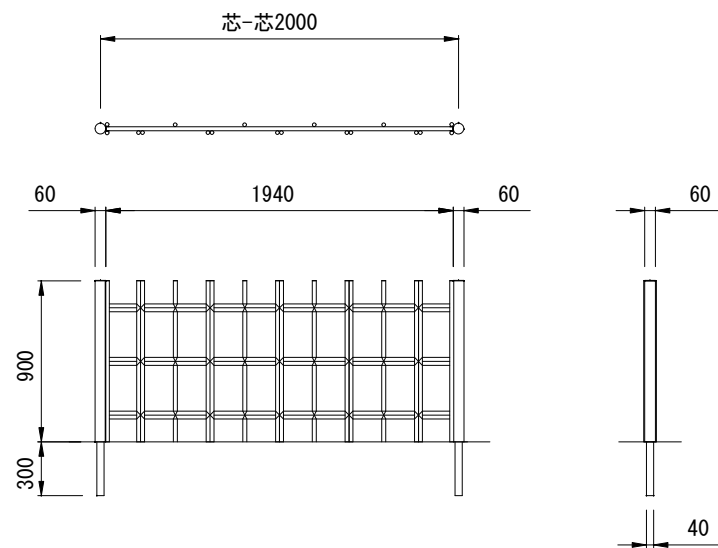

H900

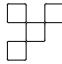

日付	内容	図面番号	ADA047	日付	2012. 9. 1
2016. 8. 4	図面枠変更	縮尺	1 : 30 (A3用紙出力時)		
		商品名	こだわりコ竹7体®りさらし四ツ目垣フェンス型		
			 Takasho 株式会社タカショー		